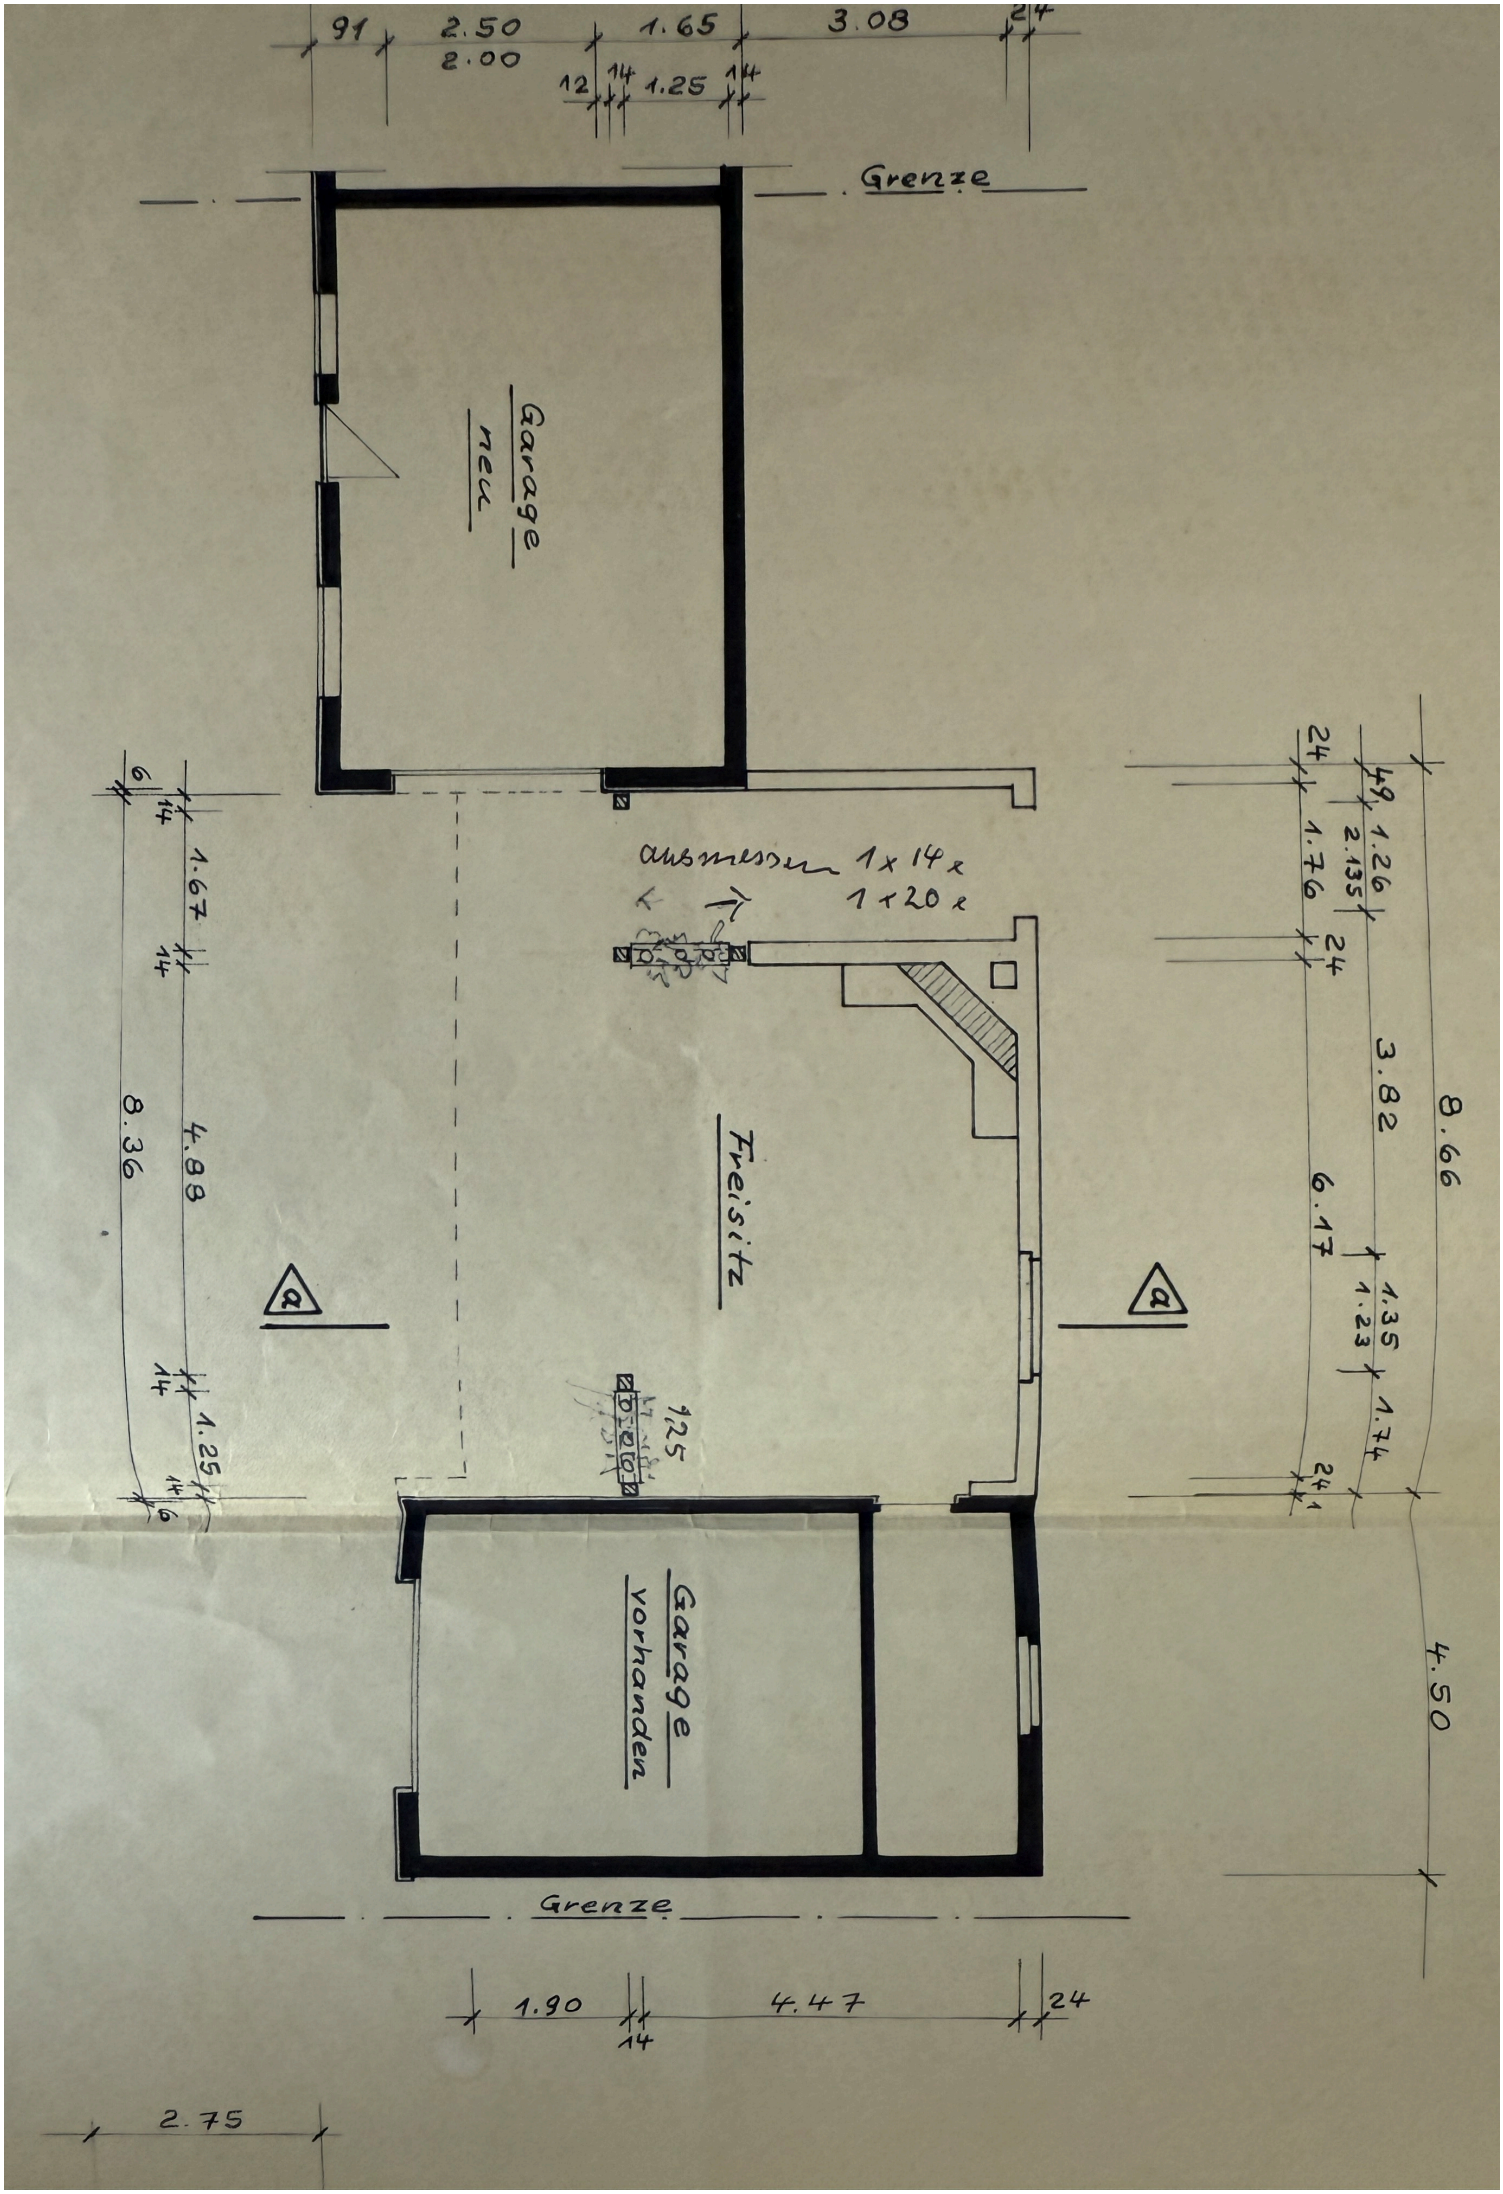
91
2.50
2.00
1.65
3.08
24
12
14
1.25
14
Grenze
Garage
neu
ausmessen 1 x 14 x
1 x 20 x
Freisitz
Garage
vorhanden
Grenze
6
14
1.67
14
8.36
4.88
14
1.25
14
6
125
24
49
1.26
2.135
1.76
24
3.82
6.17
1.35
1.23
1.74
24
1
8.66
4.50
1.90
14
4.47
24
2.75